


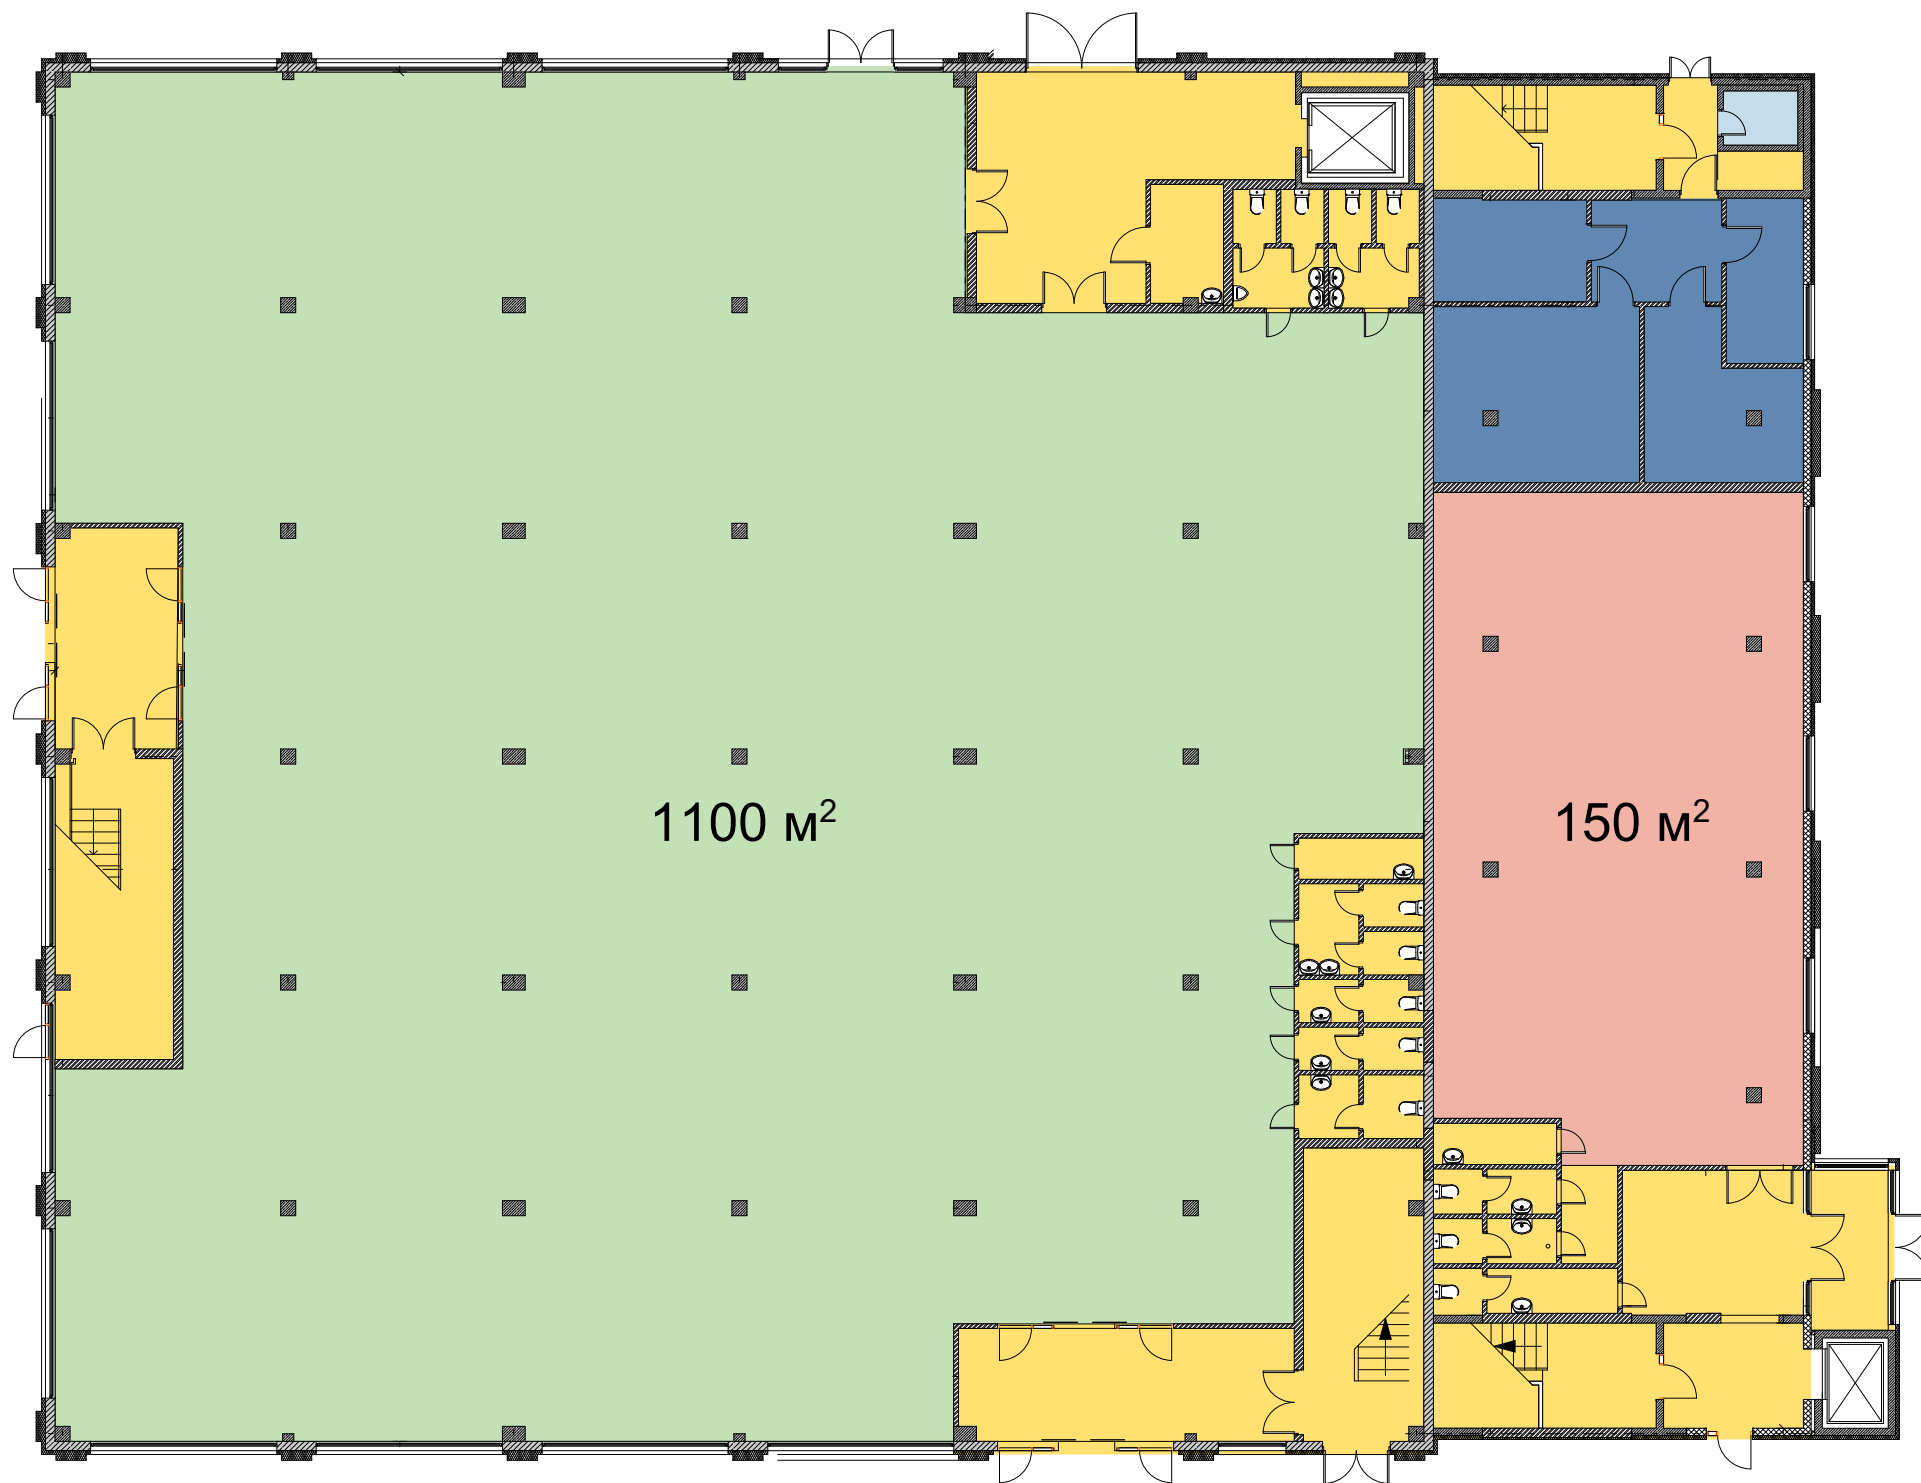

Торгівельні
приміщення



Офісні
приміщення



Складські
приміщення



Коридори, Сходи,
Санвузли



Технічні
приміщення