


Офісні
приміщення

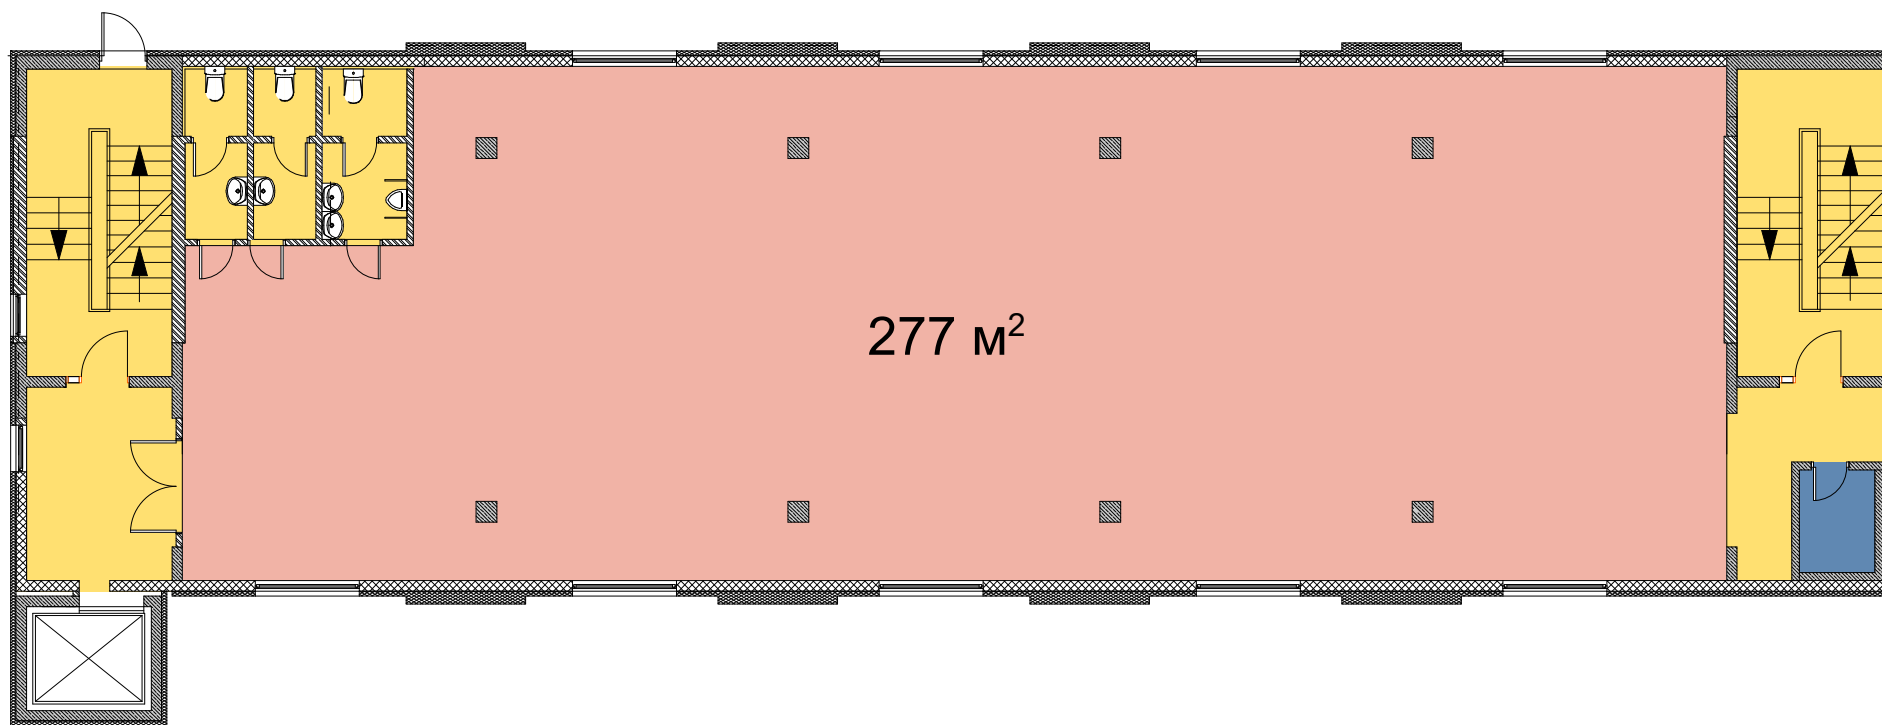

Коридори, Сходи,
Санвузли



Технічні
приміщення